
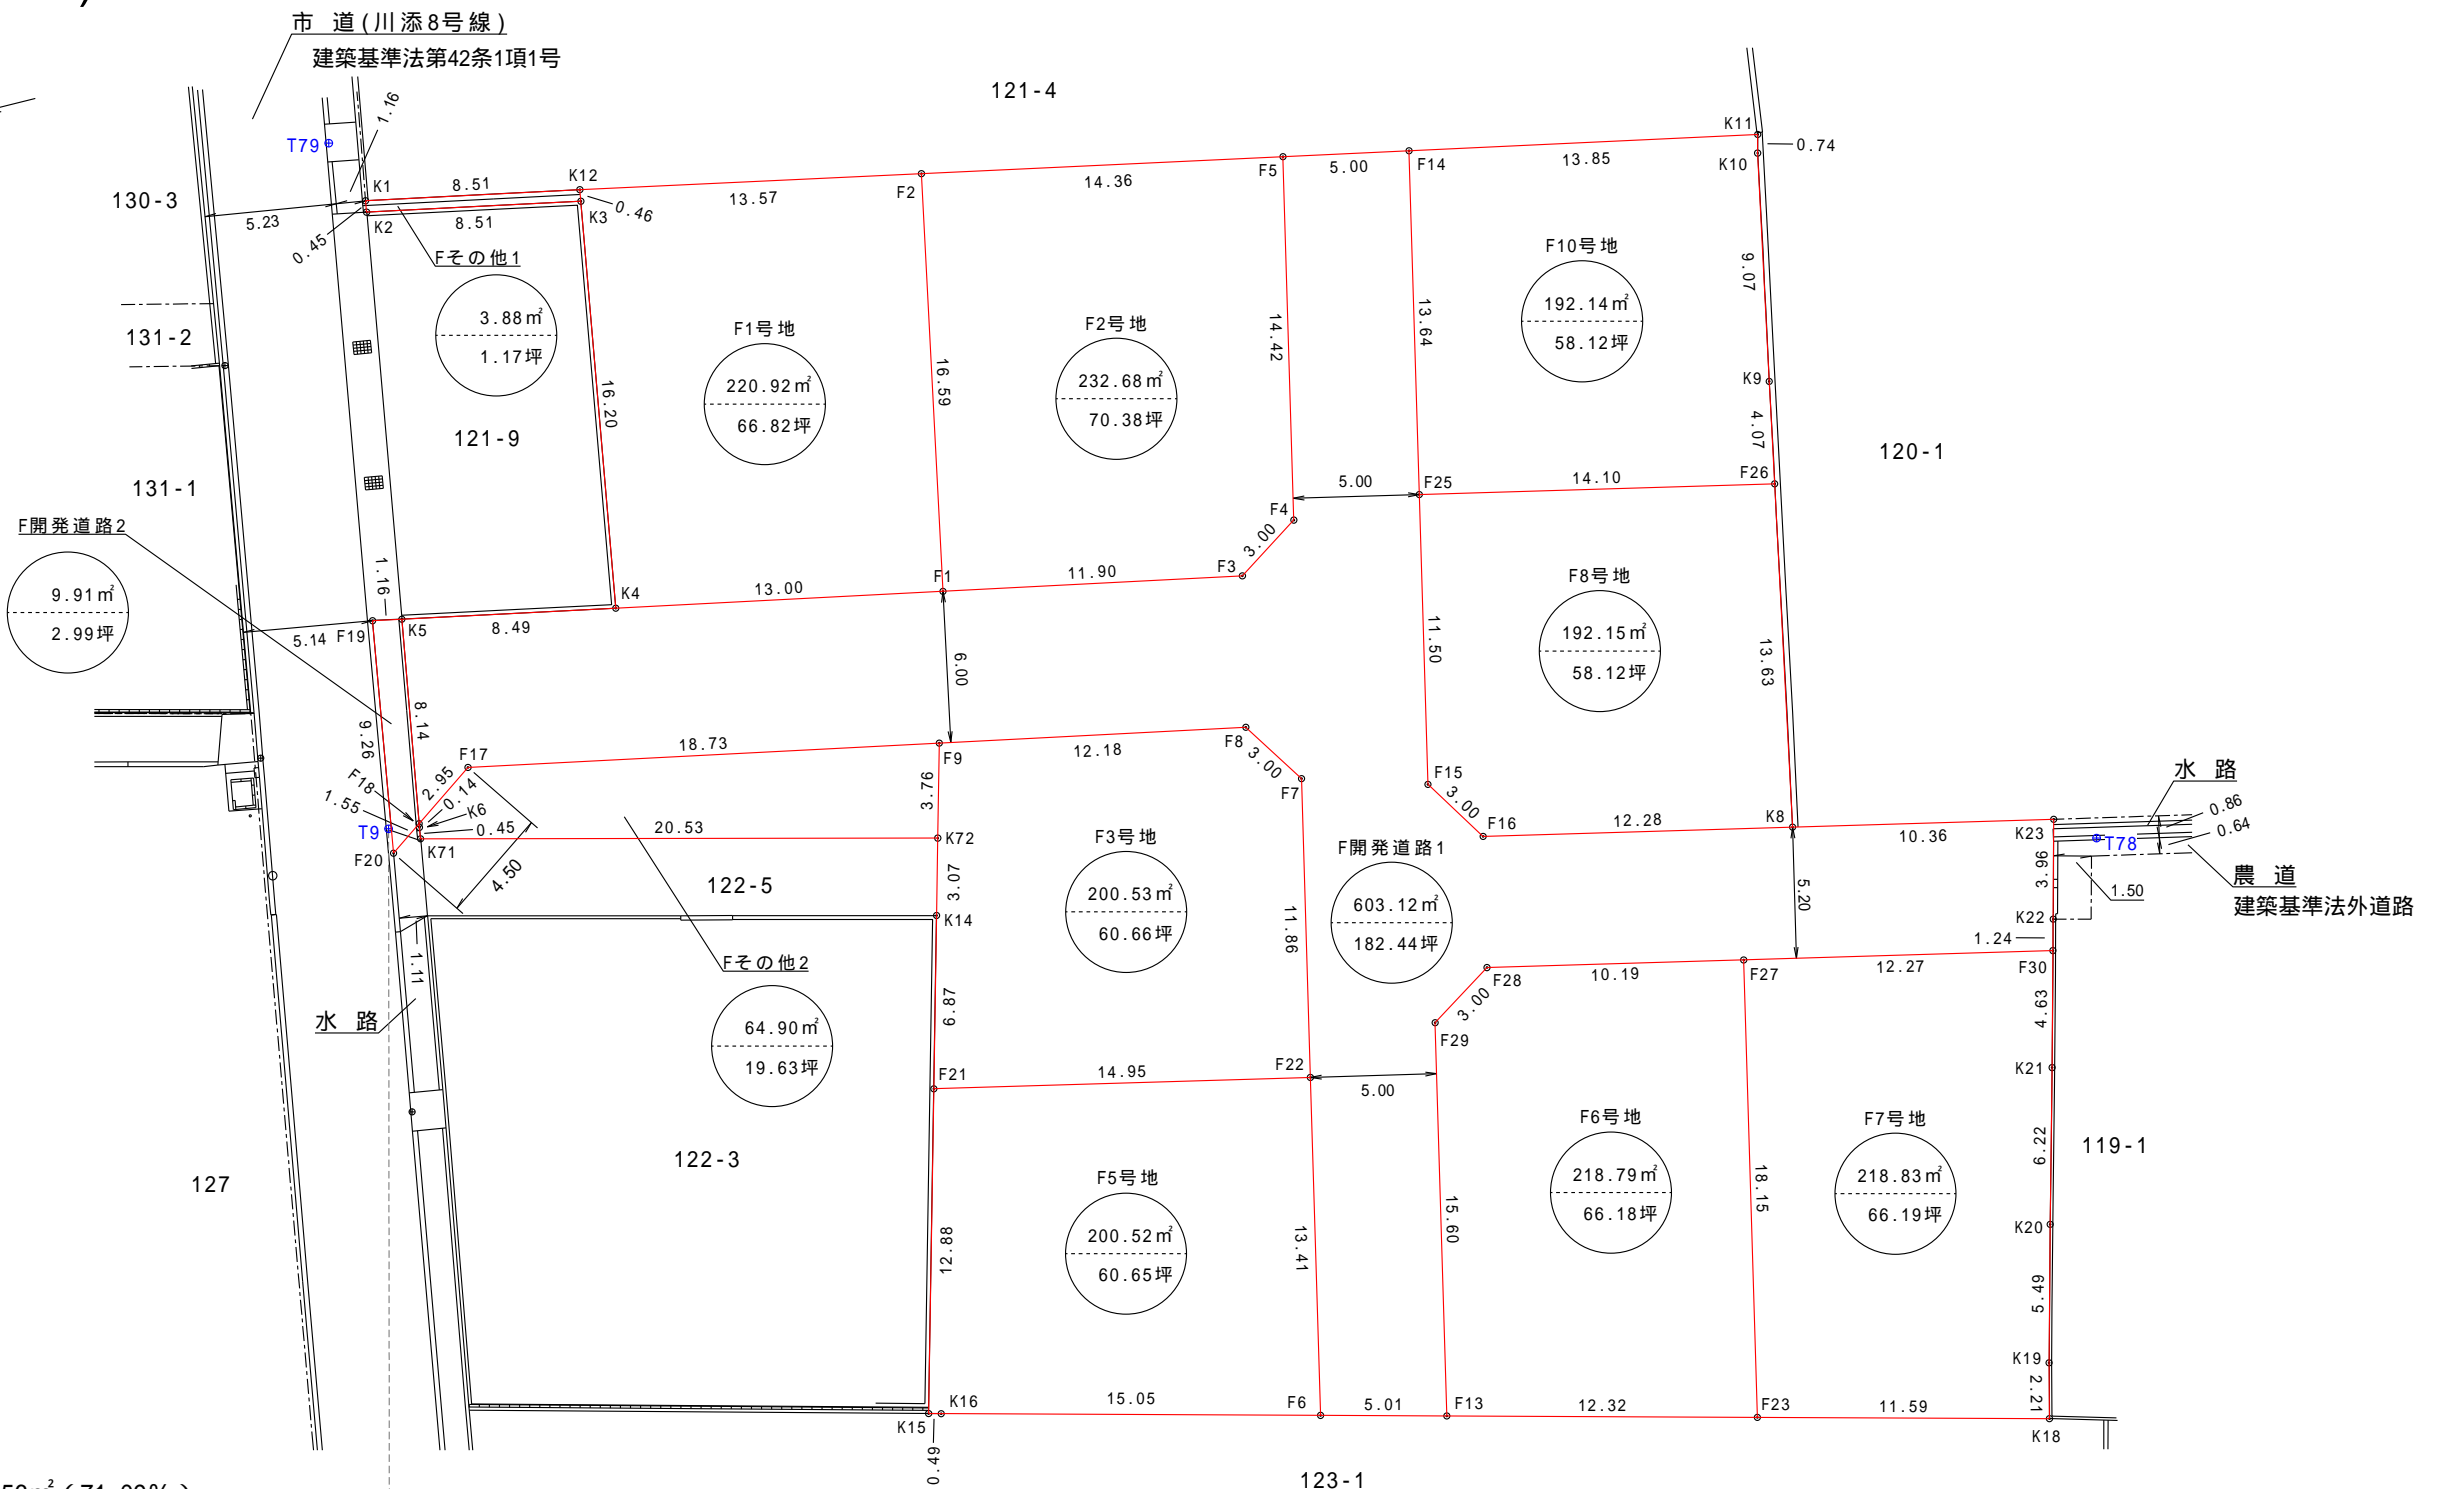


# 丈量図 (No.1)

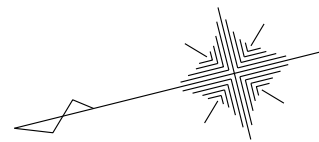

宅地面積	1676.56m <sup>2</sup> (71.09%)
開発道路	613.03m <sup>2</sup> (25.99%)
その他	68.78m <sup>2</sup> (2.92%)
合計面積	2358.37m <sup>2</sup> (100.0%)

基準点座標一覧表

基準点	X 座標	Y 座標	標識
T3	144079.109	54806.266	鋳(準バット)
T9	144064.723	54864.252	鋳(白バット)
T78	143999.036	54847.494	鋳(黄バット)
T79	144060.445	54891.221	鋳(準バット)

土地の所在	高松市下田井町字滝ノ本	縮尺	1 / 300	測量年月日	令和 年 月 日	特記事項	作製者	石井登記測量事務所 土地家屋調査士 石井 敦雄 高松市春日町 1643-9 電話 843-3131
土地の地番	121-1、122-1、122-2、122-4 および地先水路			図面番号	作製年月日			

# 丈量図 (No.2)

座標求積表

地番 F1号地			
測点	Xn	Yn	(Xn+1 - Xn-1)Yn
K12	144051.223	54887.022	734498.128404
K3	144051.296	54886.567	144626.104045
K4	144053.858	54870.565	-559789.504130
F1	144041.094	54868.073	-874816.555912
F2	144037.914	54884.359	555923.672311
		倍面積	441.844718
		面積	220.9223590
		地積	220.92 m <sup>2</sup>

地番 F2号地			
測点	Xn	Yn	(Xn+1 - Xn-1)Yn
F2	144037.914	54884.359	947523.573776
F1	144041.094	54868.073	-466433.488573
F3	144029.413	54865.793	-778765.065842
F4	144026.900	54867.445	-306324.945435
F5	144023.830	54881.541	604465.292574
		倍面積	465.366500
		面積	232.6832500
		地積	232.68 m <sup>2</sup>

地番 F3号地			
測点	Xn	Yn	(Xn+1 - Xn-1)Yn
F8	144030.737	54859.930	746533.927440
F9	144042.692	54862.263	709094.749275
K72	144043.662	54858.622	96551.174720
K14	144044.452	54855.654	140375.618586
F21	144046.221	54849.009	-704425.822587
F22	144031.609	54845.826	-939892.920162
F7	144029.084	54857.416	-47835.666752
		倍面積	401.060520
		面積	200.5302600
		地積	200.53 m <sup>2</sup>

地番 F5号地			
測点	Xn	Yn	(Xn+1 - Xn-1)Yn
F21	144046.221	54849.009	983387.882361
K15	144049.538	54836.556	155406.799704
K16	144049.055	54836.430	-826659.182250
F6	144034.463	54832.722	-956611.668012
F22	144031.609	54845.826	644877.222108
		倍面積	401.053911
		面積	200.5269555
		地積	200.52 m <sup>2</sup>

地番 F6号地			
測点	Xn	Yn	(Xn+1 - Xn-1)Yn
F13	144029.606	54831.488	-472866.752512
F23	144017.661	54828.452	-866837.826120
F27	144013.796	54846.194	334177.860042
F28	144023.754	54848.363	685001.205507
F29	144026.285	54846.737	320963.104924
		倍面積	437.591841
		面積	218.7959205
		地積	218.79 m <sup>2</sup>

地番 F7号地			
測点	Xn	Yn	(Xn+1 - Xn-1)Yn
F23	144017.661	54828.452	-404140.519692
K18	144006.425	54825.596	-644584.532172
K19	144005.904	54827.747	-103734.097324
K20	144004.533	54833.071	-161812.392521
K21	144002.953	54839.088	-149875.227504
F30	144001.800	54843.581	594668.948783
F27	144013.796	54846.194	869915.483034
		倍面積	437.662604
		面積	218.8313020
		地積	218.83 m <sup>2</sup>

地番 F8号地			
測点	Xn	Yn	(Xn+1 - Xn-1)Yn
F25	144021.823	54867.225	890714.530650
F15	144024.271	54855.983	45146.474009
F16	144022.646	54853.452	-747707.404212
K8	144010.640	54850.837	-801315.877733
F26	144008.037	54864.222	613546.594626
		倍面積	384.317340
		面積	192.1586700
		地積	192.15 m <sup>2</sup>

地番 F10号地			
測点	Xn	Yn	(Xn+1 - Xn-1)Yn
K11	144005.335	54877.840	735527.689520
F14	144018.919	54880.558	904870.640304
F25	144021.823	54867.225	-597065.142450
F26	144008.037	54864.222	-798987.664986
K9	144007.260	54868.218	-138322.777578
K10	144005.516	54877.121	-105638.457925
		倍面積	384.286885
		面積	192.1434425
		地積	192.14 m <sup>2</sup>

地番 F開発道路1			
測点	Xn	Yn	(Xn+1 - Xn-1)Yn
F18	144063.496	54864.156	-61722.175500
F17	144061.075	54865.852	-1141429.185008
F9	144042.692	54862.263	-1664411.334894
F8	144030.737	54859.930	-746533.927440
F7	144029.084	54857.416	47835.666752
F22	144031.609	54845.826	295015.698054
F6	144034.463	54832.722	-109829.942166
F13	144029.606	54831.488	-448411.908864
F29	144026.285	54846.737	-320963.104924
F28	144023.754	54848.363	-685001.205507
F27	144013.796	54846.194	-1204093.343076
F30	144001.800	54843.581	-674959.951367
K22	144001.489	54844.791	-70749.780390
K23	144000.510	54848.631	501919.822281
K8	144010.640	54850.837	1214178.127832
F16	144022.646	54853.452	747707.404212
F15	144024.271	54855.983	-45146.474009
F25	144021.823	54867.225	-293649.388200
F14	144018.919	54880.558	110145.279906
F5	144023.830	54881.541	438009.578721
F4	144026.900	54867.445	306324.945435
F3	144029.413	54865.793	778765.065842
F1	144041.094	54868.073	1341250.044485
K4	144053.858	54870.565	1158098.144890
K5	144062.200	54872.193	528858.196134
		倍面積	1206.253199
		面積	603.1265995
		地積	603.12 m <sup>2</sup>

地番 F開発道路2			
測点	Xn	Yn	(Xn+1 - Xn-1)Yn
F19	144063.343	54872.416	140857.491872
F20	144064.767	54863.266	8394.079698
F18	144063.496	54864.156	-140836.288452
K5	144062.200	54872.193	-8395.445529
		倍面積	19.837589
		面積	9.9187945
		地積	9.91 m <sup>2</sup>

地番 Fその他1			
測点	Xn	Yn	(Xn+1 - Xn-1)Yn
K1	144059.582	54888.652	462601.559056
K2	144059.651	54888.204	-454803.658344
K3	144051.296	54886.567	-462583.986676
K12	144051.223	54887.022	454793.864292
		倍面積	7.778328
		面積	3.8891640
		地積	3.88 m <sup>2</sup>

地番 Fその他2			
測点	Xn	Yn	(Xn+1 - Xn-1)Yn
F9	144042.692	54862.263	955316.585619
F17	144061.075	54865.852	1141429.185008
F18	144063.496	54864.156	134142.861420
K6	144063.520	54864.008	5157.216752
K71	144063.590	54863.559	-1089480.554622
K72	144043.662	54858.622	-1146435.482556
		倍面積	129.811621
		面積	64.9058105
		地積	64.90 m <sup>2</sup>
合計			2358.37m <sup>2</sup>

土地の所在	高松市下田井町字滝ノ本	縮尺	1 /	測量年月日	令和 年 月 日	特記事項	作製者	石井登記測量事務所 土地家屋調査士 石井敦雄 高松市春日町 1643-9 電話 843-3131
土地の地番	121-1、122-1、122-2、122-4 および地先水路			図面番号	作製年月日			